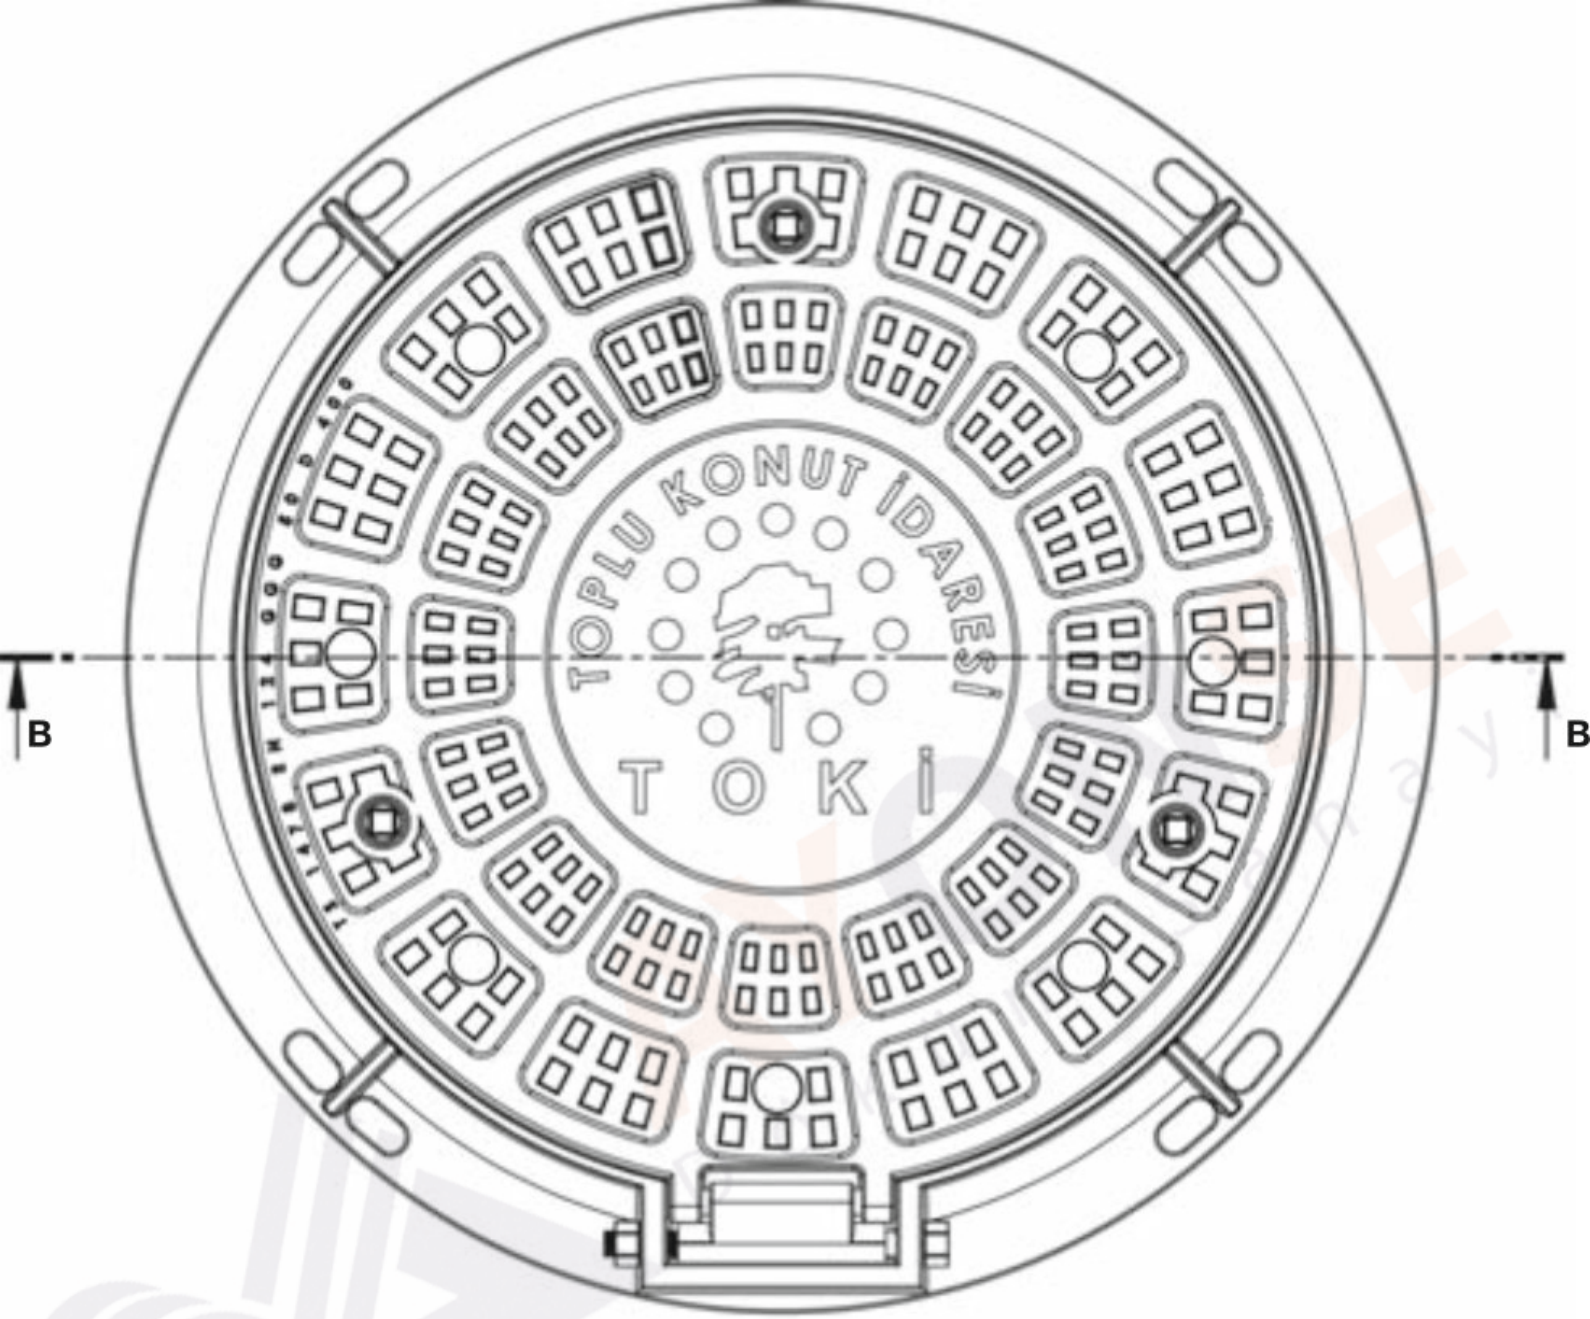
TOPLU KONUT İDARESİ
TOKİ
B
B

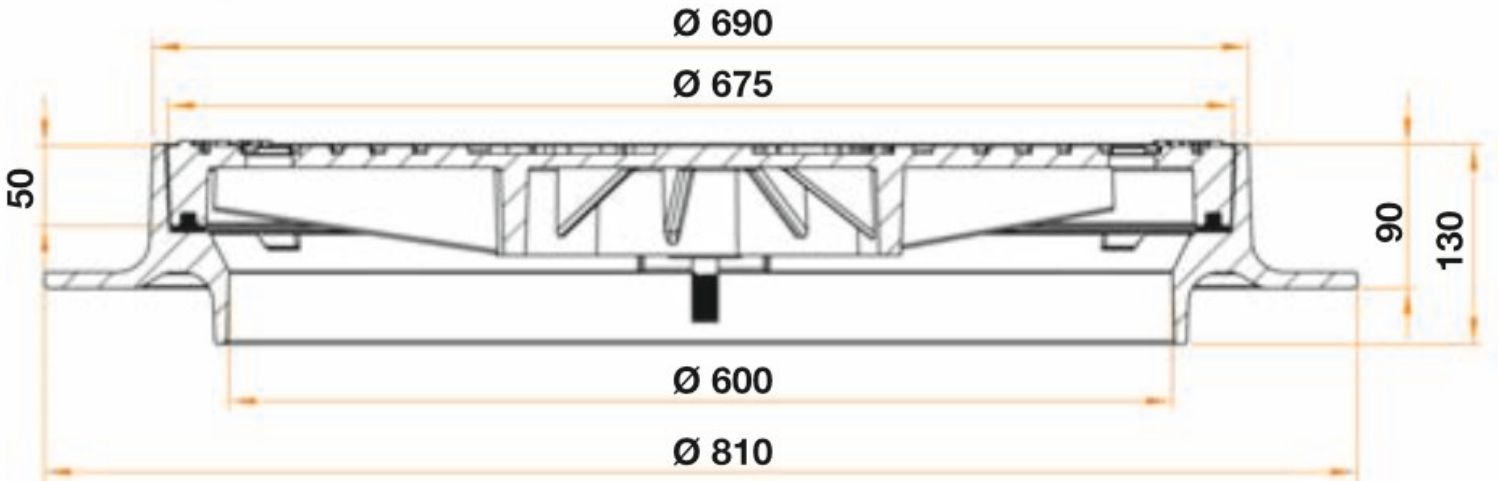
Ø 690
Ø 675
50
90
130
Ø 600
Ø 810