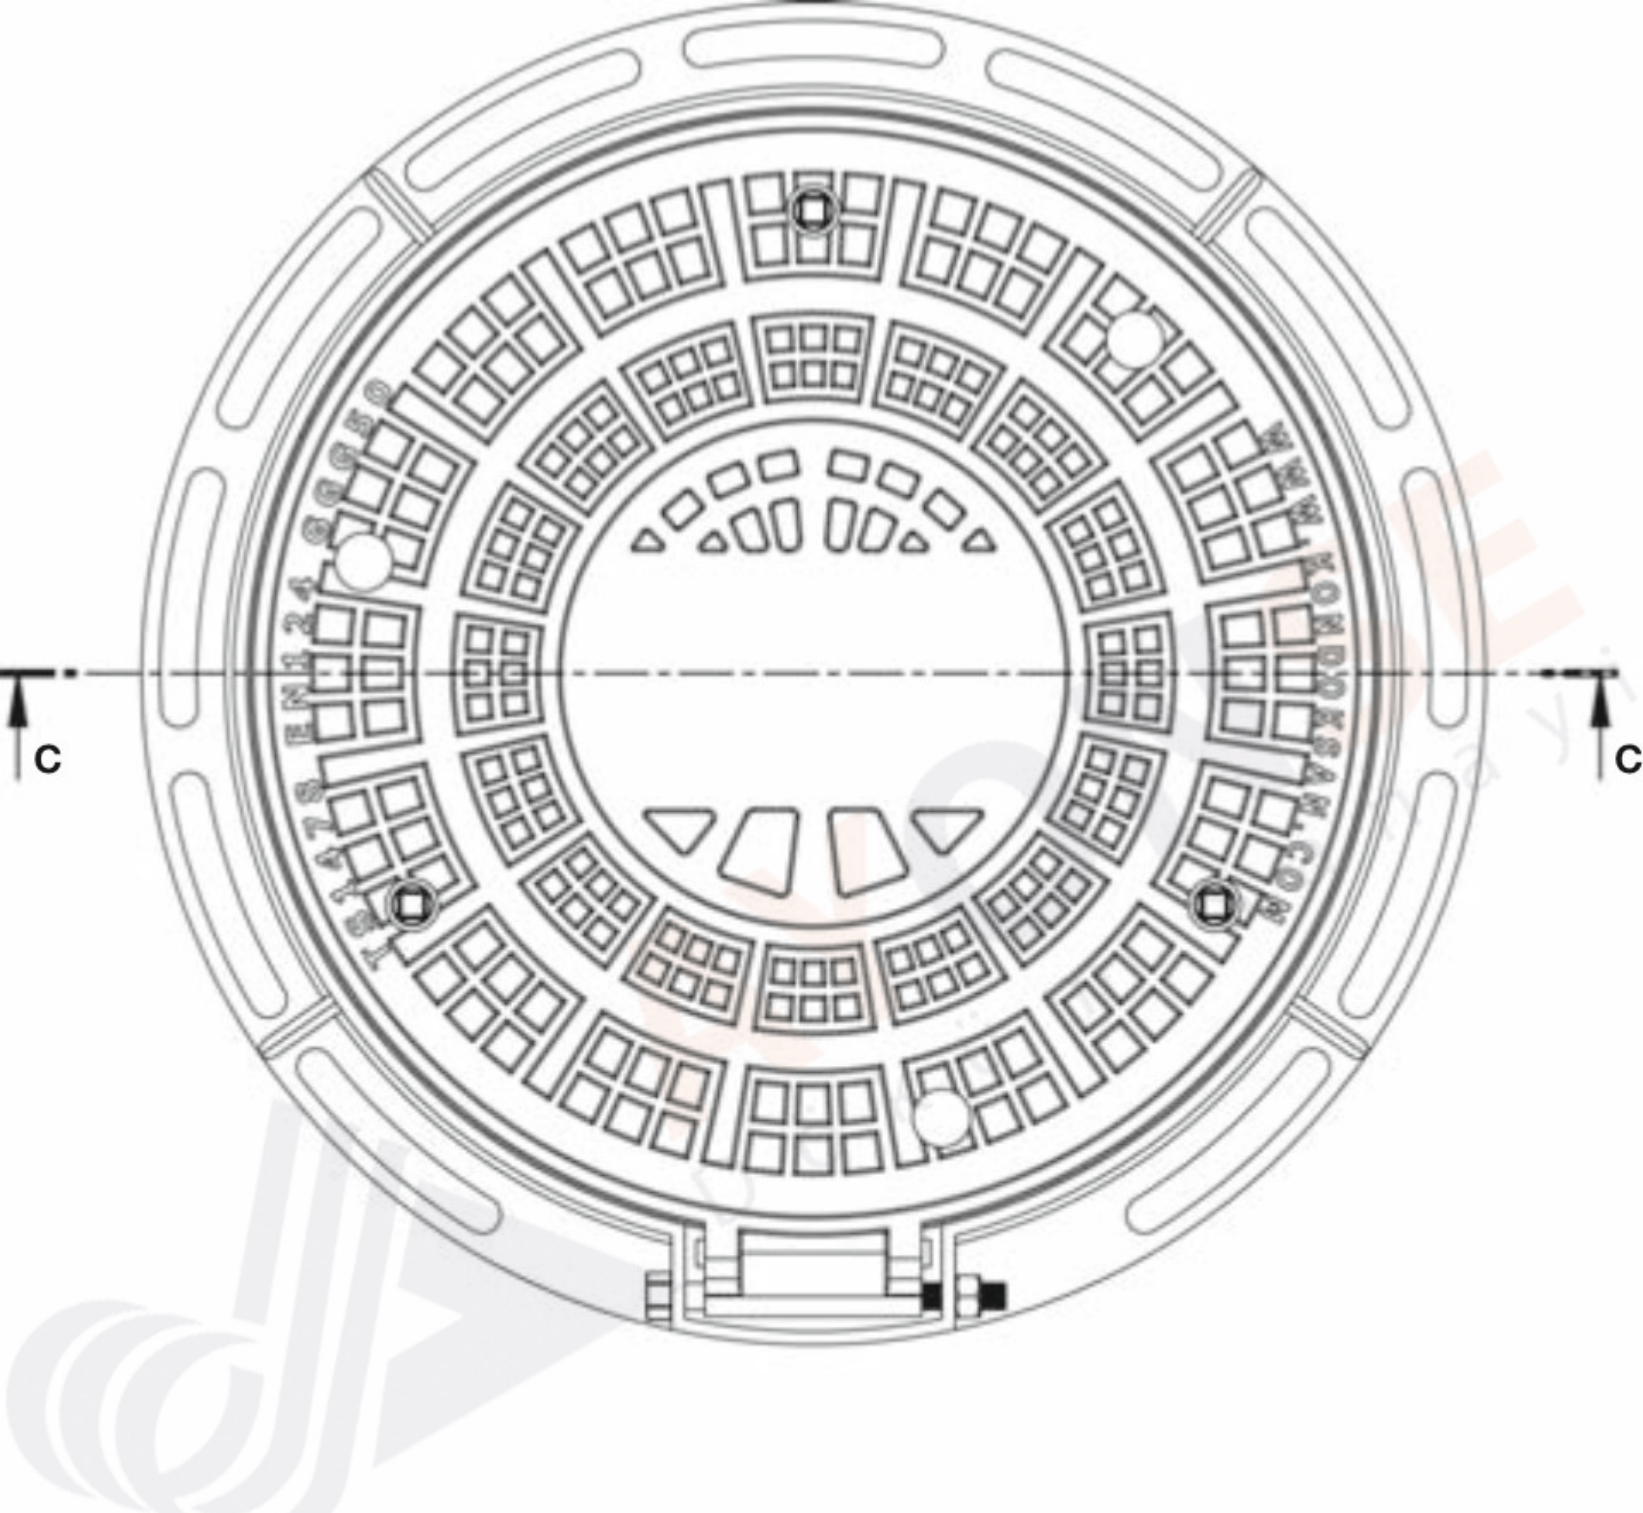
C
C

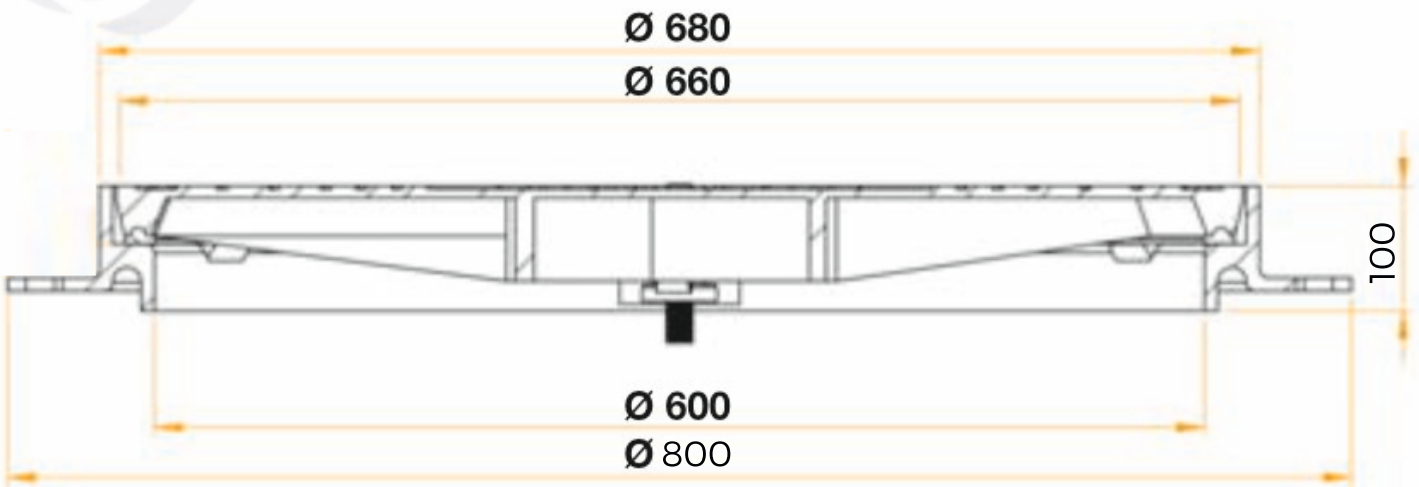
Ø 680
Ø 660
100
Ø 600
Ø 800